


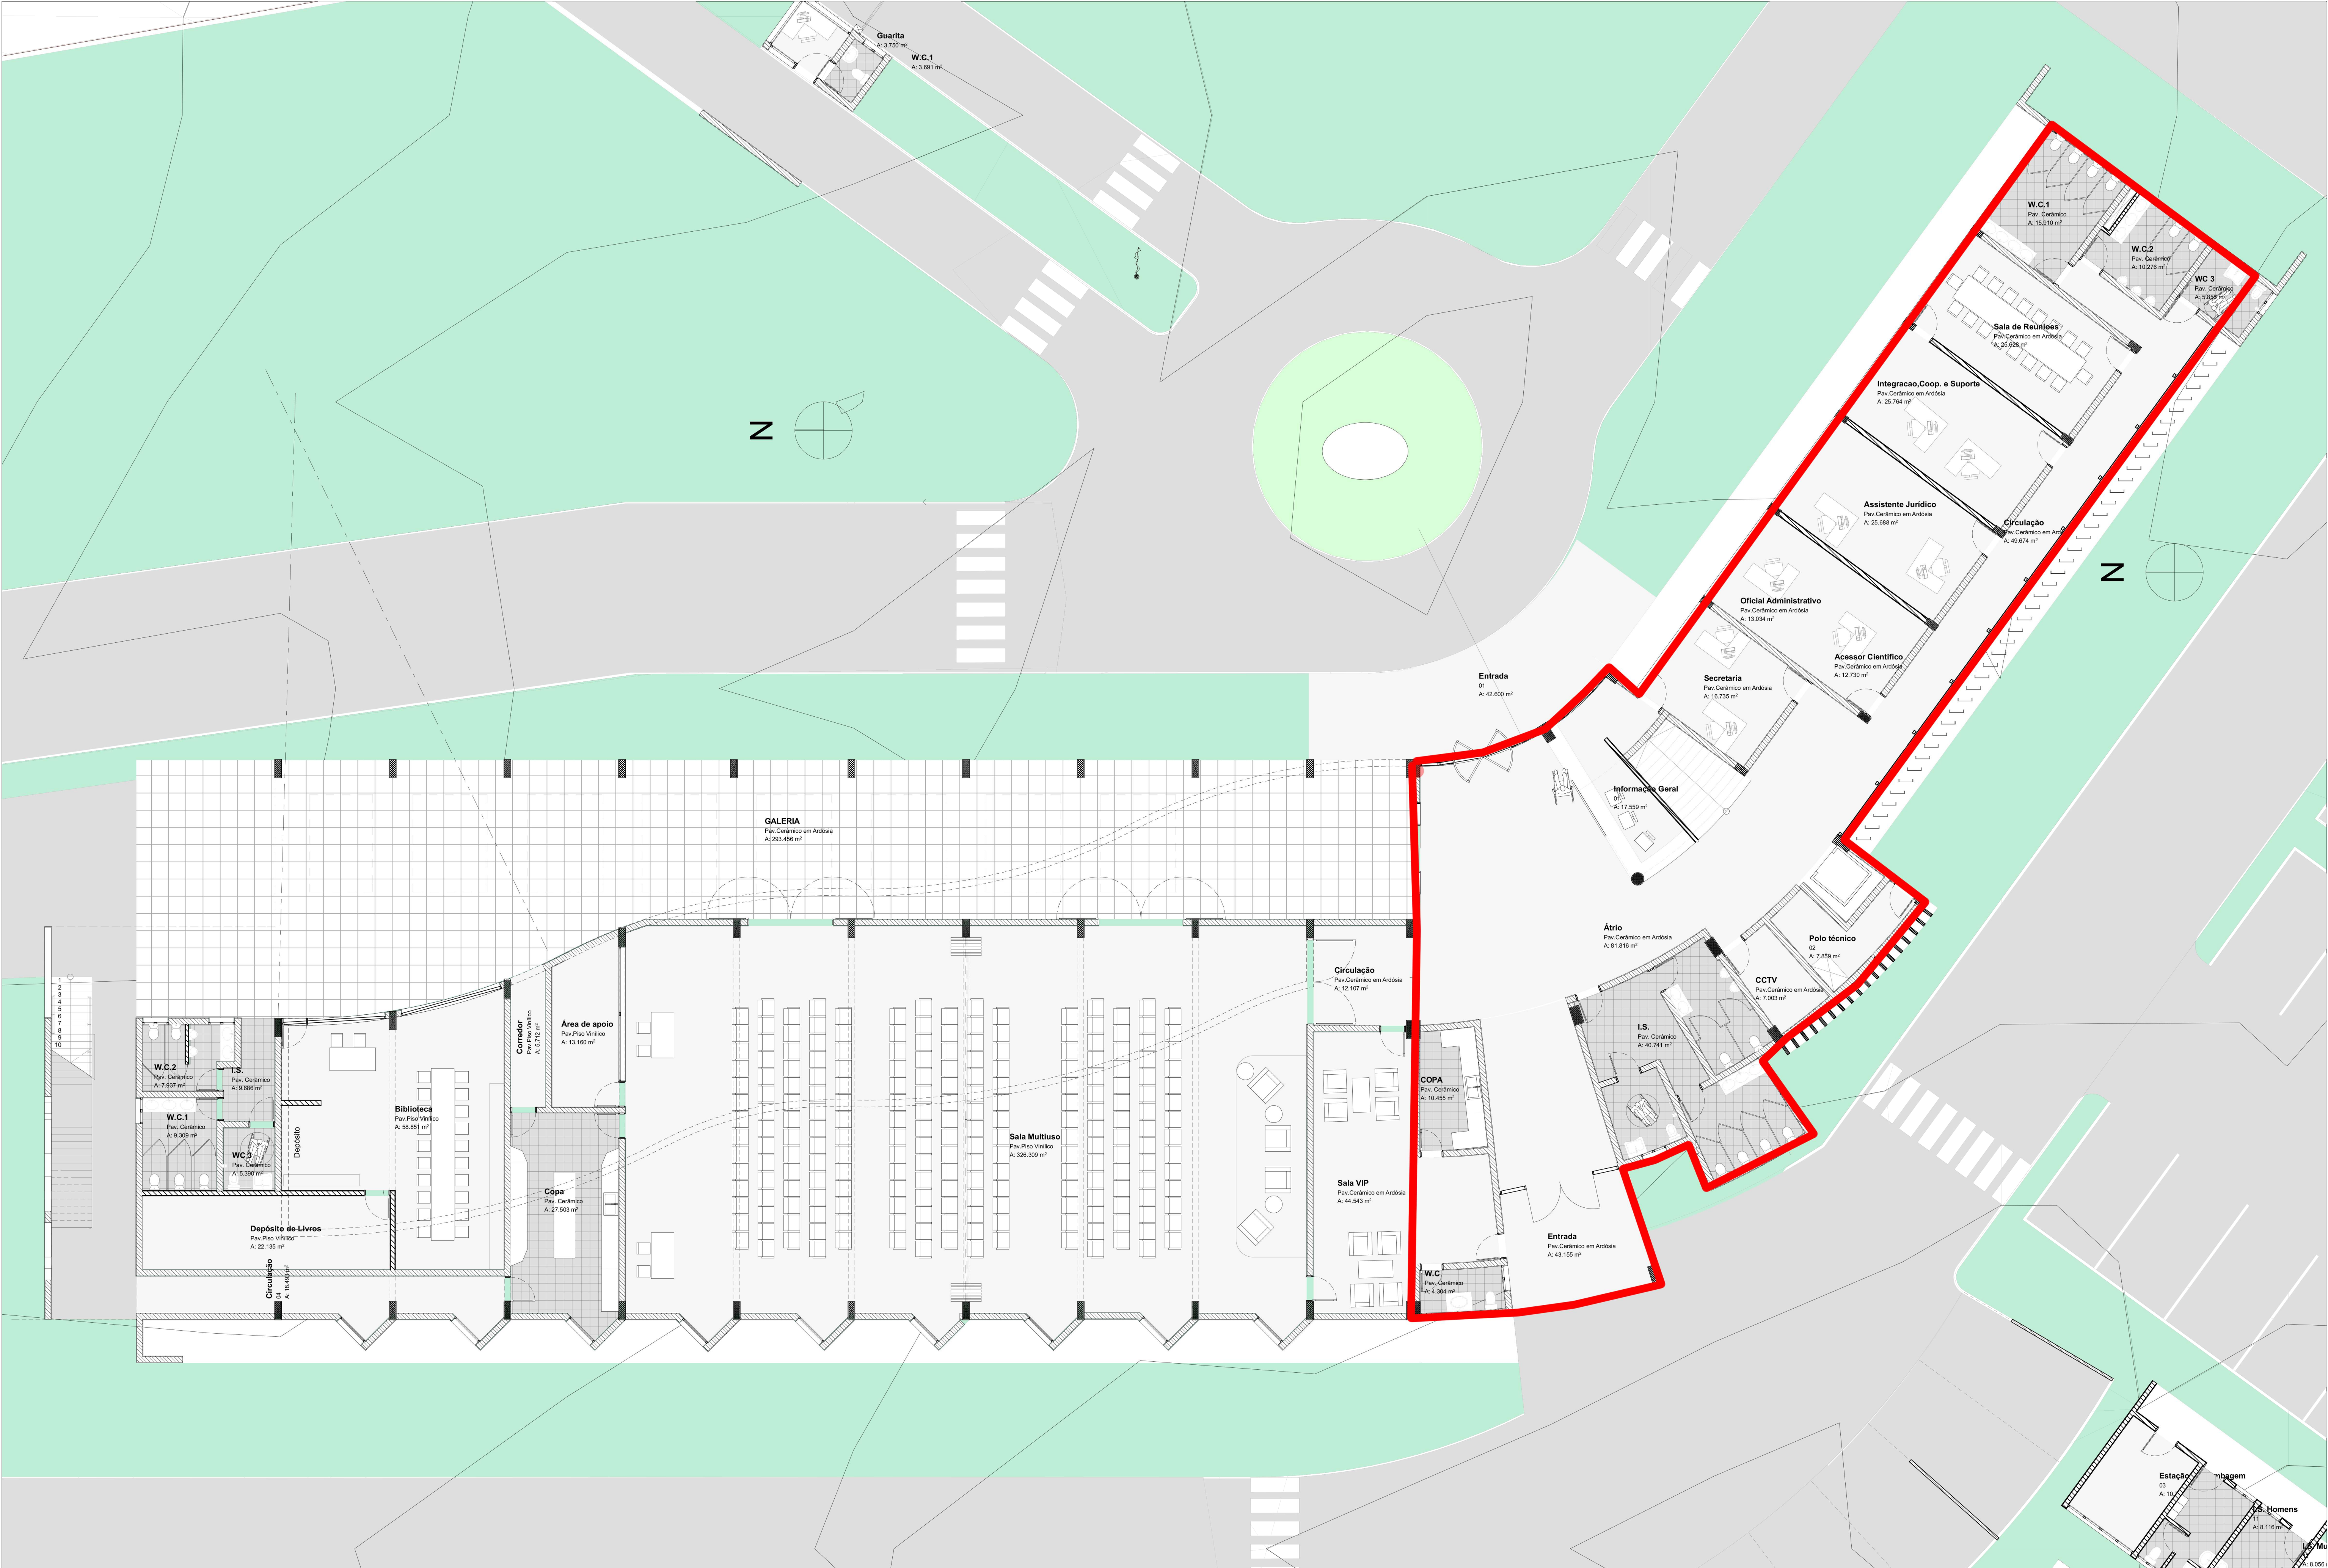

PISO 1 - COMPLETO