


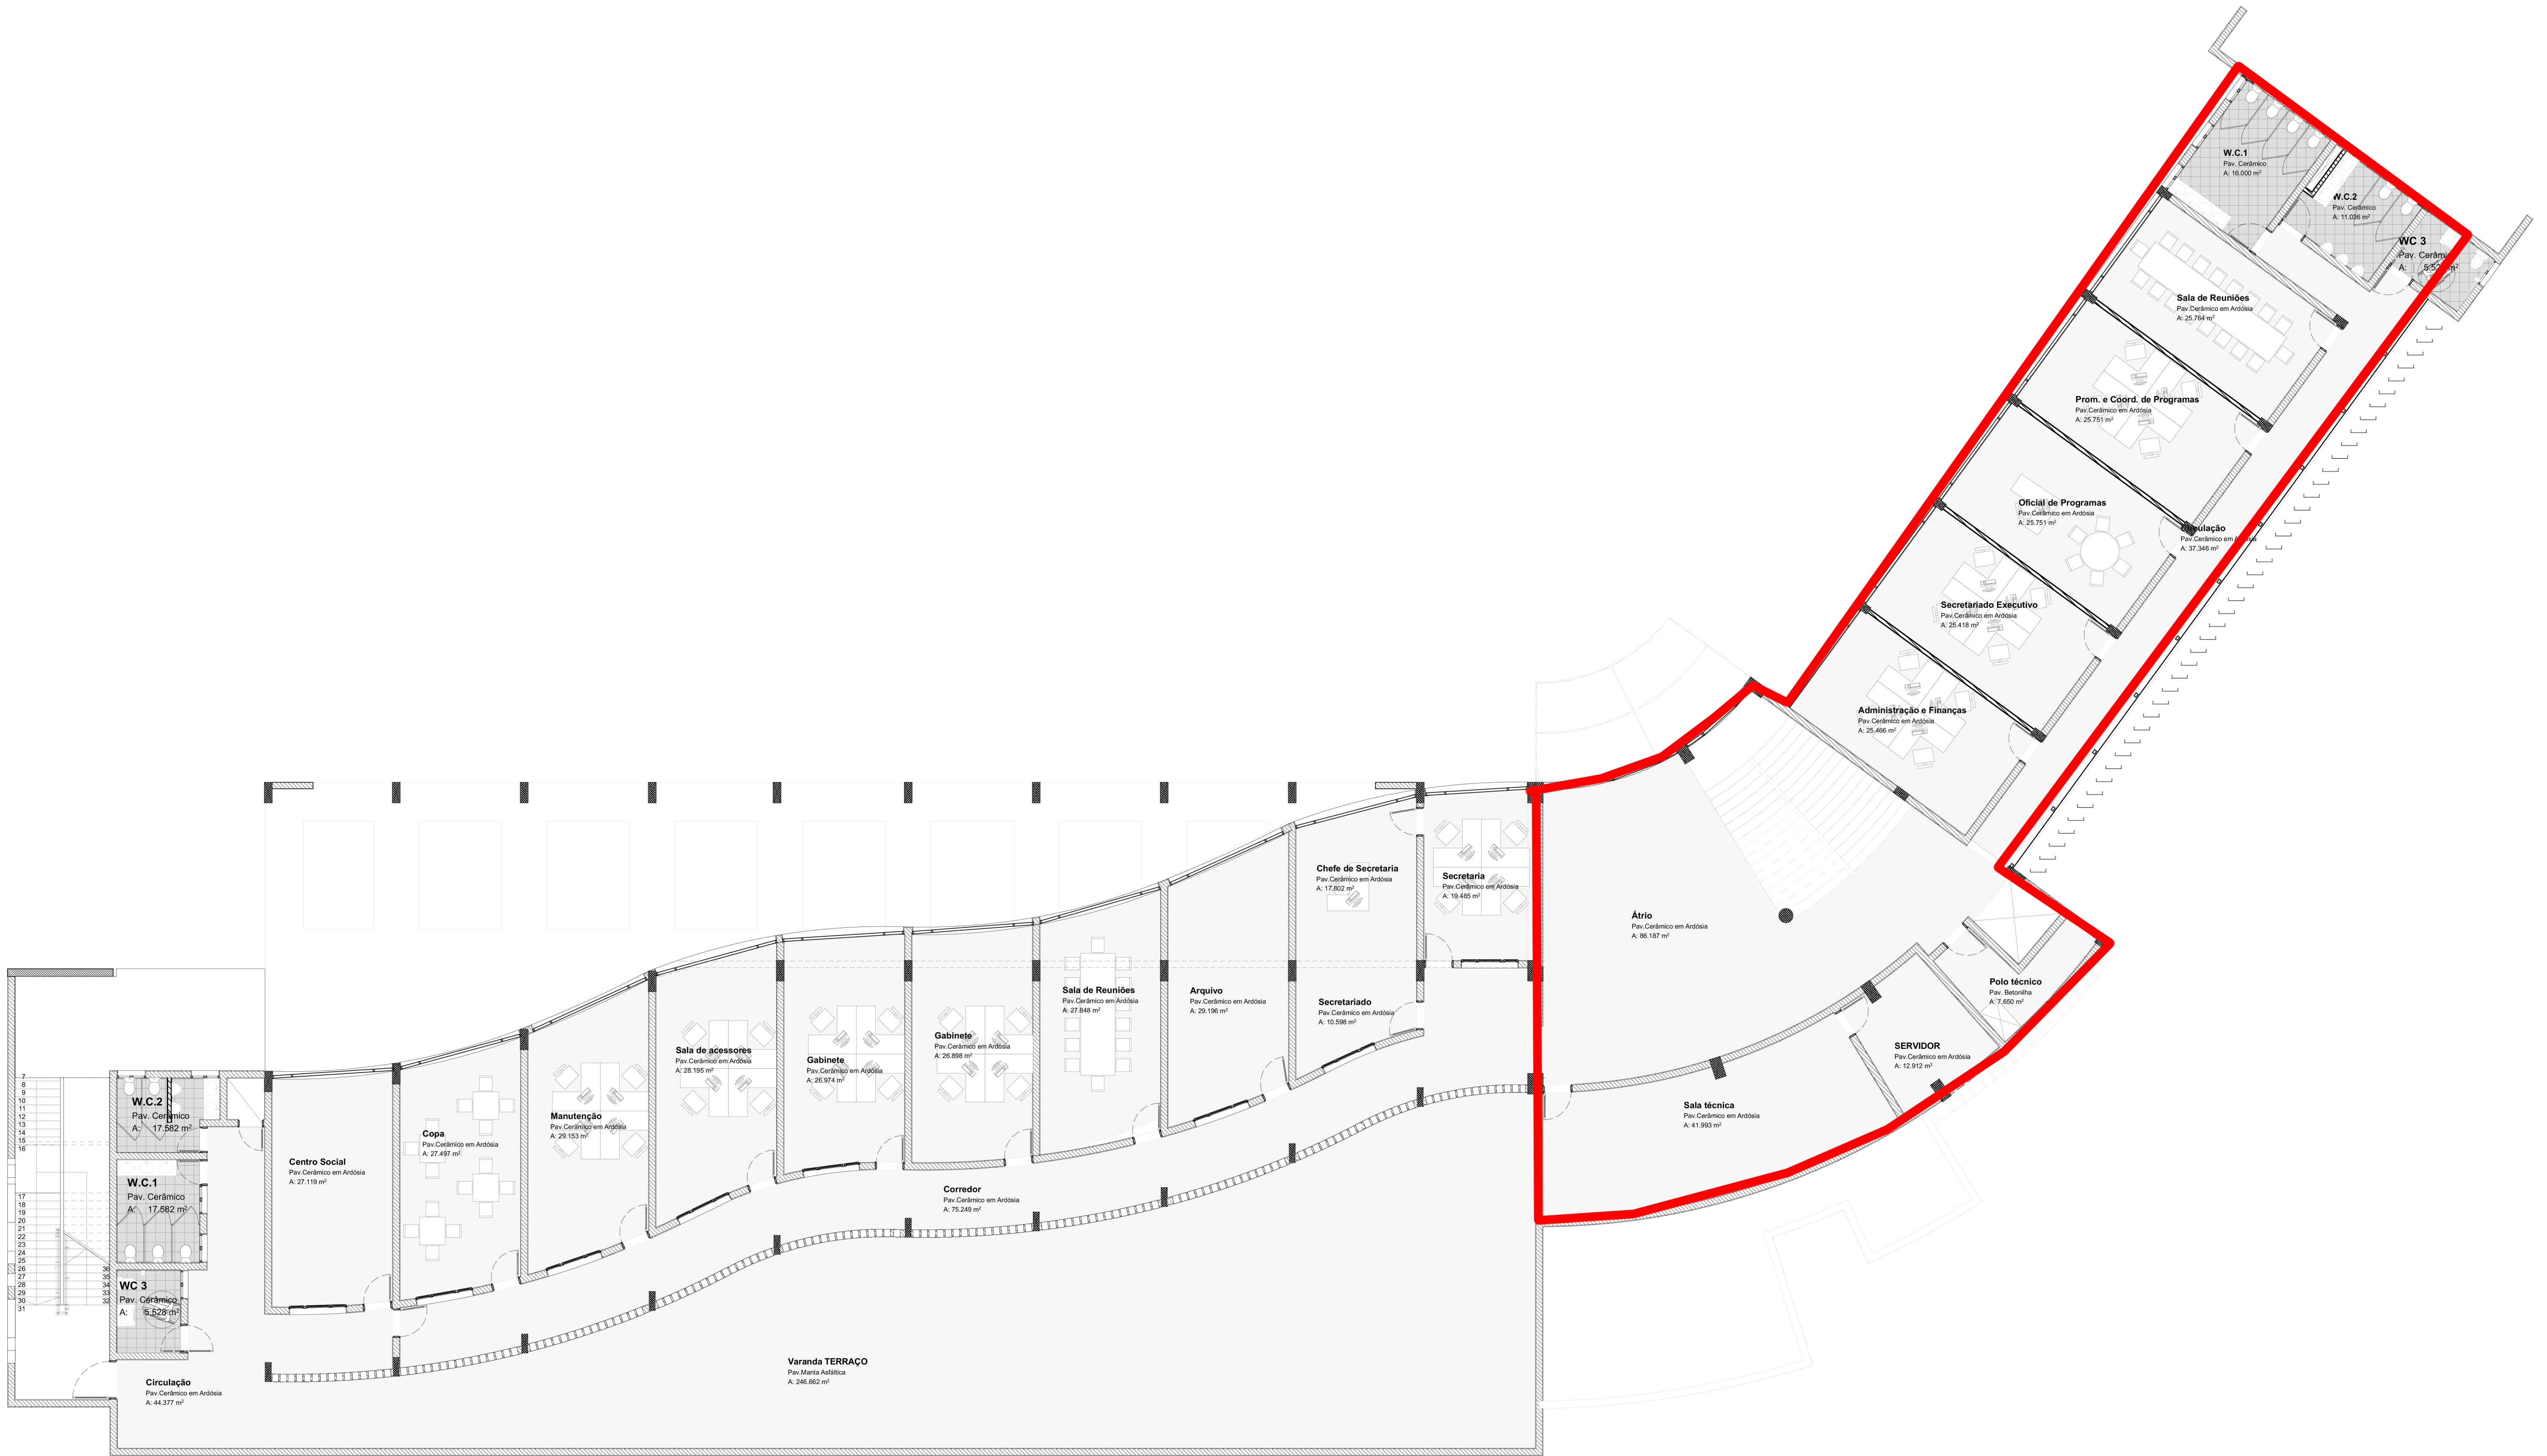

PISO 2 - COMPLETO

NOTAS:
1 - Todas as medidas deverão ser verificadas em obra antes da encomenda e aplicação dos materiais;
2- Este desenhó deve ser lido e interpretado com os outros desenhos do mesmo projecto. Havendo divergência, deverá ser consultado o Projectista.

CONSULTORIA DE:



Av. Angola, nr 1891, 1º Andar, Tel. +258 21467288 +258 827408445 / 845216803
Email:secretaria@nyeleti.co.mz
MAPUTO - MOÇAMBIQUE

PROPRIETÁRIO:



Ministério do Mar, Águas Interiores e Pescas
Rua Marquês de Pombal nº 285 R/C
Tel. (+258) 21 357 100; Cel. (+258) 82 3074 150
MAPUTO, MOÇAMBIQUE

ASSUNTO:

Construção do Centro Regional de Coordenação de Operações de Monitoria, Controlo e Fiscalização (MCS) das Pescas da SADC
ARQUITECTURA
PLANTA DO PISO 2

PROJECTOU:	R. Combunne & P. Bulande	DESENHO Nº.:	A.05 Rev00-A1
CALCULOU:	H. Mazivelo	DATA:	Setembro de 2018
DESENHOU:	P. Bulande	ESCALA:	